


PLAN LOCAL D'URBANISME

PROJET DE ZONAGE

PLU	Préscrit	Arrêté	Approuvé
Elaboration			
Revision	18/01/23		

Le Maire,
Gérard d'ARROS

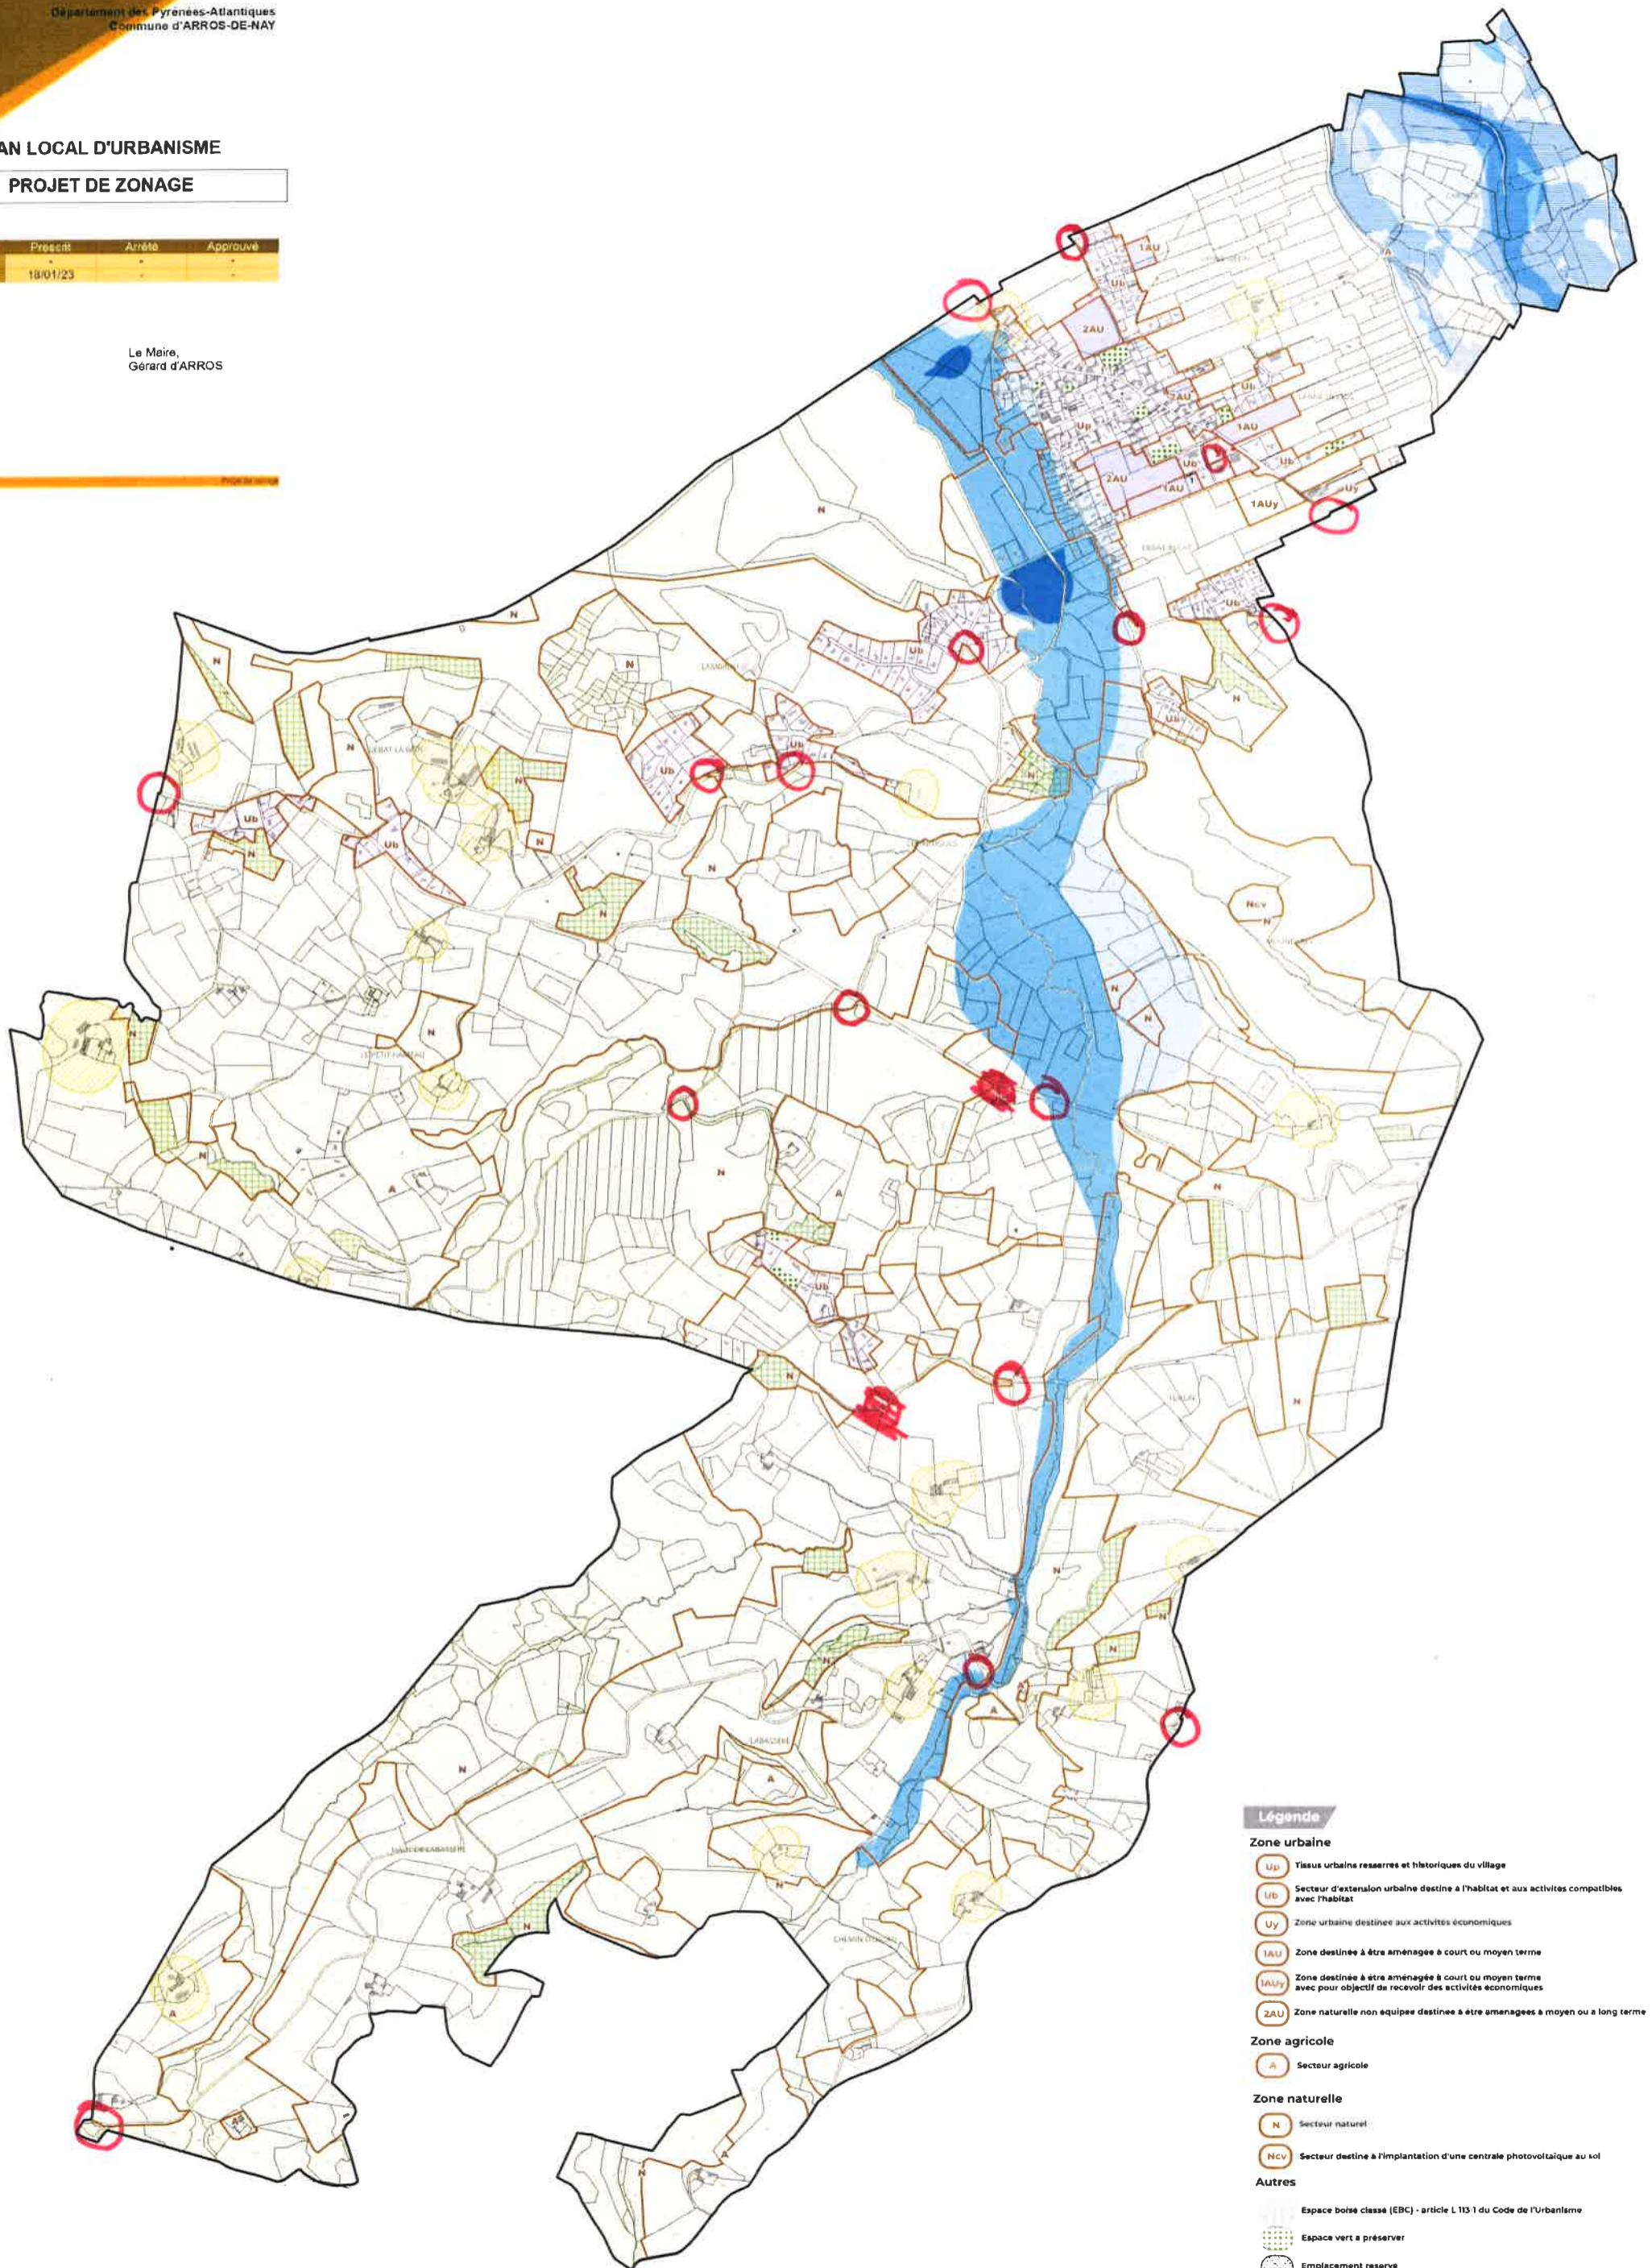

Légende

Zone urbaine

- Up Tissus urbains réserves et historiques du village
- Ue Secteur d'extension urbaine destinée à l'habitat et aux activités compatibles avec l'habitat
- Uy Zone urbaine destinée aux activités économiques
- 1AU Zone destinée à être aménagée à court ou moyen terme
- 1AUy Zone destinée à être aménagée à court ou moyen terme avec pour objectif de recevoir des activités économiques
- 2AU Zone naturelle non équipée destinée à être aménagée à moyen ou à long terme

Zone agricole

- A Secteur agricole

Zone naturelle

- N Secteur naturel
- Ncv Secteur destiné à l'implantation d'une centrale photovoltaïque au sol

Autres

- Espace boisé classé (EBC) - article L 113-1 du Code de l'Urbanisme
- Espace vert à préserver
- Emplacement réserve

Bénéficiaire	Objet
1	Commune
2	Création d'une voirie pour la commune

Plan de Prévention du Risque Inondation (PPRI)

- Aléa fort
- Aléa moyen
- Aléa faible